

ΕΦΗΜΕΡΙΣ ΤΗΣ ΚΥΒΕΡΝΗΣΕΩΣ

ΤΟΥ ΒΑΣΙΛΕΙΟΥ ΤΗΣ ΕΛΛΑΔΟΣ

ΕΝ ΑΘΗΝΑΙΣ
ΤΗ 30 ΜΑΡΤΙΟΥ 1970

ΤΕΥΧΟΣ ΤΕΤΑΡΤΟΝ

ΑΡΙΘΜΟΣ ΦΥΛΛΟΥ
60

ΠΕΡΙΕΧΟΜΕΝΑ

ΑΠΑΛΛΟΤΡΙΩΣΕΙΣ

ΑΠΟΦΑΣΕΙΣ

- Περί μερικής ανακλήσεως τής υπ' αριθ. Ε)23691)26.6.1965 απόφασεως του Υπουργού Γεωργίας. 1
Περί αναγκαστικής απαλλοτριώσεως ακινήτου υπέρ του Δήμου Κερκυραίων. 2

ΑΝΑΚΟΙΝΩΣΕΙΣ

- Περί ειδοποιήσεως τής γενομένης παρακαταθέσεως απόζημιώσεως εξ αναγκαστικής απαλλοτριώσεως ακινήτων προς κατασκευήν του κόμβου Κερατσινίου τής εθνικής οδού Πειραιώς Σχιστού - Σκαραμαγκά. 3
Περί ειδοποιήσεως τής γενομένης παρακαταθέσεως απόζημιώσεως εξ αναγκαστικής απαλλοτριώσεως ακινήτων δι' αρχαιολογικούς σκοπούς εν Αθήναις μεταξύ των οδών Διοσκουρών - Πολυγώντου - Βρυσακίου και Ποικίλης. 4

ΠΟΛΕΟΔΟΜΙΑ

Β. ΔΙΑΤΑΓΜΑΤΑ

- Περί τροποποιήσεως του ρυμοτομικού σχεδίου Χαϊδαρίου μετά συγχρόνου επίβολης προκηπίου εις τινά οικόπεδα αυτού. 5
Περί τροποποιήσεως του ρυμοτομικού σχεδίου Αθηνών. . . 6
Περί τροποποιήσεως του ρυμοτομικού σχεδίου Αθηνών. . . 7
Περί τροποποιήσεως του ρυμοτομικού σχεδίου Αθηνών. . . 8
Περί τροποποιήσεως του ρυμοτομικού σχεδίου Θεσσαλονίκης. 9

ΑΠΑΛΛΟΤΡΙΩΣΕΙΣ

ΑΠΟΦΑΣΕΙΣ

Αριθ. Ε)2467 (1)

Περί μερικής ανακλήσεως τής υπ' αριθ. Ε)23691)26.6.65 απόφασεως του Υπουργού Γεωργίας.

Ο ΥΠΟΥΡΓΟΣ ΤΗΣ ΓΕΩΡΓΙΑΣ

Έχοντες υπ' όψει:

1) Τήν υπ' αριθ. Ε)45184)13.3.1965 απόφασιν ήμών και τήν υπ' αριθ. Ε)23691)26.6.1965 όμοίαν διορθωτικήν τής πρώτης, δι' όν απηλλοτριώθη κατ' εφαρμογήν των διατάξεων του άρθρου 125 του Αγροτικού Κώδικος έκτασις 2.000 στρεμμάτων, ιδιοκτησίας τής Κοινότητος Αμπελώνος Ν. Λαρίσης, κειμένη εις τας θέσεις Μπουτζάκια — Ποτάμι,

Μπουτζάκια Αεροδρόμιο, Μεριάς Καρκαντζή, Άγιος Θωμάς (Σφαγεία Έσκη—Έλλερ—Παράλλακας), τής κτηματικής περιοχής τής ως άνω Κοινότητος, προς αποκατάστασιν άκτημόνων καλλιεργητών.

2) Τα ύπ' αριθ. Φ.Γ.Ε.Α.)Γ4)Ι—Α)606298)29.5.1967, Φ. ΓΕΑ)Γ4)Ι—Α)607301)13.7.1967, Φ. ΓΕΑ)Γ4)Ι—Α)606570)24.6.1968, Φ. ΓΕΑ)Γ4)Ι—Α)603050)2.4.69 και Φ. ΓΕΑ)Γ4)Ι—Α)605838)2.7.1969 έγγραφα του Υπουργείου Έθνικής Αμύνης (Αρχηγείον Αεροπορίας) περί έξαιρέσεως εκ τής κατά τας άνω απαλλοτριώσεως, έκτάσεως 670 στρεμμάτων κειμένης περίξ του χρησιμοποιουμένου υπ' αυτού ως πεδίου βολής χώρου, ίνα χρησιμεύση ως ζώνη ασφαλείας κατά τας ώρας λειτουργίας του πεδίου βολής.

3) Τας ύπ' αριθ. 11321)23.5.1969, 13076)14.7.1969, 13945)22.9.1969, 4730)1.12.69 και 10120)10.1.70 αναφοράς τής Διευθύνσεως Γεωργίας Λαρίσης, δι' όν προτείνεται ή έξαιρέσις εκ τής κατά τας άνω απαλλοτριώσεως των εν αύταις μνημονευόμενων έκτάσεων, ήτοι τόσοσ τής υπό του Υπουργείου Έθνικής Αμύνης, αίτουμένης να έξαιρεθώ ως άνω έκτάσεως των 670 στρεμμάτων, όσον και έτέρας τοιαύτης εκ 250 στρεμμάτων, κειμένης πλησίον του συνοικισμού Αμπελώνος, ως κεκτημένης οικοπεδικήν άξίαν, αποφασίζομεν:

Τροποποιούντες τήν ως άνω ύπ' αριθ. Ε)45184)13.3.65 απόφασιν ήμών, ως αύτη διορθώθη διά τής υπ' αριθ. Ε)23691)26.6.1965 όμοίας, έξαιρουόμεν εκ τής δι' αύτης γενομένης απαλλοτριώσεως 1) τήν κατά τας άνωτέρω αναγκαίους εν εις τού Υπουργείου Έθνικής Αμύνης έκτασιν έξ 670 στρεμμάτων κειμένην περίξ του ύπ' αυτού χρησιμοποιουμένου ως πεδίου βολής χώρου και 2) τήν εν τή ρηθείση ύπ' αριθ. 14730)1.12.1969 αναφορά τής Διευθύνσεως Γεωργίας Λαρίσης μνημονευόμενην έκτασιν 250 στρεμμάτων κειμένην πλησίον του συνοικισμού Αμπελώνος, ως κεκτημένης οικοπεδικήν άξίαν και εκ του λόγου τούτου, μη ένδεικνυόμενης τής παραχωρήσεως της προς αποκατάστασιν άκτημόνων καλλιεργητών.

Αί ως άνω έξαιρουόμεναι τής απαλλοτριώσεως έκτάσεις προσδιορισθήσονται ειδικότερον δι' απόφασεως τής οικείας Έπιτροπής Απαλλοτριώσεων.

Κατά τας λοιπά ισχύει ή ως άνω ύπ' αριθ. Ε)45184)13.3.1965 απόφασις ήμών, ως διορθώθη διά τής υπ' αριθ. Ε)23691)26.6.65 όμοίας.

Η παρούσα δημοσιευθήτω διά τής Έφημερίδος τής Κυβερνήσεως.

Έν Αθήναις τή 17 Μαρτίου 1970

Ο ΥΠΟΥΡΓΟΣ

ΠΑΝΑΓΙΩΤΗΣ ΠΑΠΑΠΑΝΑΓΙΩΤΟΥ

'Αριθ. 7661

(2)

Περί αναγκαστικής απαλλοτριώσεως ακινήτου υπέρ του Δήμου Κερκυραίων.

Ο ΝΟΜΑΡΧΗΣ ΚΕΡΚΥΡΑΣ

Λαβόντες υπ' όψιν:

1) Τὰς διατάξεις του άρθρου 211 του Δημοτικού και Κοινοτικού Κώδικος, ἐν συνδυασμῷ πρὸς τὰς διατάξεις του άρθρου 1, παρ. 1 του Νόμου 3200)1955 «περὶ διοικητικῆς ἀποκεντρώσεως» καὶ του άρθρου μόνου του ἀπὸ 28.6.1955 Βασ. Δ)τος «περὶ ἐξαιρέσεως ἀπὸ τῆς κατὰ τὴν παρ. 1 του άρθρου 1 του Νόμου 3200)1955 ἀρμοδιότητος τῶν Νομαρχῶν ἀντικειμένων τινῶν ἀρμοδιότητος του Ἐσωτερικῶν», καθ' ἃς ὁ Νομάρχης τυγχάνει ἀρμόδιος διὰ τὴν ἔγκρισιν πράξεων τῶν Δημοτικῶν καὶ Κοινοτικῶν Συμβουλίων περὶ κηρύξεως ὡς ἀπαλλοτριωτέου ἀκινήτου, οὕτινος ἡ ἀξία δὲν ὑπερβαίνει τὰ δραχμὰς ἐν ἑκατομμύριον.

2) Τὴν ἀπὸ 10.10.1969 ἐκδασιν τῆς κατὰ τὸ ἄρθρον 9 του ἀπὸ 15.6.1955 Βασ. Διατάγματος Ἐκτιμητικῆς Ἐπιτροπῆς, ἐξ ἧς προκύπτει ὅτι ἡ ἀξία του ἀπαλλοτριουμένου ἀκινήτου ἀνέρχεται εἰς δραχμὰς 42.955.

3) Τὴν ἀπὸ 29.1.1970 γνωμοδότησιν του παρὰ τῆ Νομαρχία Τμήματος του Περιφερειακοῦ Συμβουλίου Δημοσίων Ἔργων, ἀποφασίζομεν:

Ἐγκρίνομεν τὴν υπ' ἀριθ. 22—30)1969 ἀπόφασιν του Δημοτικού Συμβουλίου Κερκυραίων, περὶ ἀναγκαστικῆς ἀπαλλοτριώσεως ἰδιωτικῶν ἐδαφικῶν ἐκτάσεων συνολικοῦ ἐμβαδου 3917,50 μ², εἰς τὴν περιοχὴν του Προαστείου Ποταμοῦ ἐφ' ὧν δικαιώματα κυριότητος προβάλλουν ἡ I.M. Ἀγ. Εὐφημίας, ὁ Ἀνάργυρος Ραφουανίτης κλπ.

Ἡ ἀπαλλοτριώσις γενήσεται ὑπὲρ του Δήμου Κερκυραίων διὰ τὴν δημιουργίαν ὁδοῦ προσπελάσεως πρὸς τὰ Νέα Σφαγεῖα.

Ἡ ἀποζημιώσις, ἐαρύνοσα τὸν ἀνωτέρω Ὄργανισμόν, θὰ καταβληθῆ συμφώνως πρὸς τὰς διατάξεις του Α.Ν. 1731) 1939, μὴ ἀποκλειομένου καὶ του καθορισμοῦ ταύτης διὰ συμβιβασμοῦ.

Ἡ παρούσα δημοσιευθῆτω διὰ τῆς Ἐφημερίδος τῆς Κυβερνήσεως.

Ἐν Κερκύρα 12 Μαρτίου 1970

Ὁ Νομαρχῶν Διευθυντῆς
Ε. ΧΡΥΣΟΛΟΥΡΗΣ

ΑΝΑΚΟΙΝΩΣΕΙΣ

'Αριθ. Π. 4054

(3)

Περί εἰδοποιήσεως τῆς γενομένης παρακαταθέσεως ἀποζημιώσεως ἐξ ἀναγκαστικῆς ἀπαλλοτριώσεως ἀκινήτων πρὸς κατασκευὴν του κόμβου Κερατσινίου τῆς ἐθνικῆς ὁδοῦ Πειραιῶς Σχιστοῦ—Σκαραμαγκᾶ.

Ο ΥΠΟΥΡΓΟΣ ΤΩΝ ΟΙΚΟΝΟΜΙΚΩΝ

Ἐχοντες υπ' ὄψει: Τὰ ἄρθρα 7 καὶ 24 του Α.Ν. 1731) 1939 «περὶ ἀναγκαστικῶν ἀπαλλοτριώσεων», ὡς οὗτος συμπληρώθη καὶ ἐτροποποιήθη μεταγενεστέρως, φέρομεν εἰς γνῶσιν τῶν κάτωθι ἀναφερομένων, ἦτοι:

1) Τῶν κεκτημένων ἢ ἀξιούτων δικαιώματα κυριότητος ἐπὶ τῶν δυνάμει τῆς υπ' ἀριθ. Δ. 7188)4993)63 Ἐπουργικῆς ἀποφάσεως (ΦΕΚ 141)63 τ. Δ') ἀναγκαστικῶς ἀπαλλοτριωθέντων ἀκινήτων πρὸς κατασκευὴν του κόμβου Κερατσινίου τῆς ἐθνικῆς ὁδοῦ Πειραιῶς Σχιστοῦ—Σκαραμαγκᾶ.

2) Τῶν τυχόν ἐπὶ τῶν ἀκινήτων τούτων ἐγγεγραμμένων ἐνυποθήκων ἢ κατασχόντων δανειστῶν ἢ τρίτων διεκδικητῶν, ὅτι ἡ δυνάμει τῆς υπ' ἀριθ. 737)1969 ἀποφάσεως του Πρωτοδικείου Πειραιῶς καθορισθεῖσα προσωρινῶς συμπληρωματικὴ ἀποζημιώσις του υπ' ἀριθ. 6 ἀκινήτου, λόγω διαφορᾶς τιμῆς μεταξὺ τῶν υπ' ἀριθ. 2204)64 καὶ 737)1969 δικαστικῶν ἀποφάσεων, ὡς τοῦτο ἐμφαίνεται εἰς τὸ τοπογραφικὸν διάγραμμα καὶ πίνακα τῶν μηχανικῶν Σ. Κανε-

τάκη—Γ. Ἀλεξοπούλου, δεόντως τεθεωρημένον, κατετέθη εἰς τὸ Ταμεῖον Παρακαταθηκῶν καὶ Δανείων Ἐποκατάστημα Πειραιῶς, ἐκδοθέντος του υπ' ἀριθ. 166057 τῆς 3.3.1970 γραμματίου συστάσεως παρακαταθήκης συνολικοῦ ποσοῦ δραχμῶν ἑπτακοσίων εἴκοσι τεσσάρων χιλιάδων μὴδὲν πενήνONTA (724.050).

Ἡ παρούσα δημοσιευθῆτω διὰ τῆς Ἐφημερίδος τῆς Κυβερνήσεως.

Ἐν Ἀθήναις τῆ 14 Μαρτίου 1970

Ἐντολῆ Ἐπουργοῦ
Ὁ Διευθυντῆς
Α. ΦΙΛΙΠ ΠΑΚΟΠΟΥΛΟΣ

'Αριθ. Α. 6665)398

(4)

Περί εἰδοποιήσεως τῆς γενομένης παρακαταθέσεως ἀποζημιώσεως ἐξ ἀναγκαστικῆς ἀπαλλοτριώσεως ἀκινήτων δι' ἀρχαιολογικοῦ σκοποῦς ἐν Ἀθήναις μεταξὺ τῶν ὁδῶν Διοσκουρῶν — Πολυγώντου — Βρυσακίου καὶ Ποικιλῆς.

Ο ΥΠΟΥΡΓΟΣ ΤΩΝ ΟΙΚΟΝΟΜΙΚΩΝ

Ἐχοντες υπ' ὄψει: Τὰ ἄρθρα 7 καὶ 24 του Α.Ν. 1731) 1939 «περὶ ἀναγκαστικῶν ἀπαλλοτριώσεων», ὡς οὗτος συμπληρώθη καὶ ἐτροποποιήθη μεταγενεστέρως, φέρομεν εἰς γνῶσιν τῶν κάτωθι ἀναφερομένων, ἦτοι:

1) Τῶν κεκτημένων ἢ ἀξιούτων δικαιώματα κυριότητος ἐπὶ τῶν δυνάμει τῆς υπ' ἀριθ. Π. 5645)2937)20.5.69 Ἐπουργικῆς ἀποφάσεως (ΦΕΚ 114)69 τ. Δ') ἀναγκαστικῶς ἀπαλλοτριωθέντων ἀκινήτων δι' ἀρχαιολογικοῦ σκοποῦς ἐν Ἀθήναις μεταξὺ τῶν ὁδῶν Διοσκουρῶν — Πολυγώντου — Βρυσακίου καὶ Ποικιλῆς.

2) Τῶν τυχόν ἐπὶ τῶν ἀκινήτων τούτων ἐγγεγραμμένων ἐνυποθήκων ἢ κατασχόντων δανειστῶν ἢ τρίτων διεκδικητῶν, ὅτι ἡ δυνάμει τῆς υπ' ἀριθ. 16560)69 ἀποφάσεως του Μονομελοῦς Πρωτοδικείου Ἀθηνῶν, καθορισθεῖσα προσωρινῶς ἀποζημιώσις δι' ἅπαντα τὰ ἀκίνητα μετὰ τῶν ἐπικειμένων, ὡς ταῦτα εἰκονίζονται ὑπὸ τοὺς ἀριθμοὺς κτηματολογικοῦ πίνακος 1, 2, 3, 5, 6, 7, 9 καὶ 10 εἰς τό, ἀπὸ 7.3.1969, διάγραμμα καὶ κτημ. πίνακα του συντάξαντος τεχνικοῦ ὑπαλλήλου Μιχ. Γιαννουλάκη τῆς Ἐπηρεσίας Ἀρχαιοτήτων καὶ Ἀναστήλωσεως, δεόντως τεθεωρημένον, κατετέθη εἰς τὸ Ταμεῖον Παρακαταθηκῶν καὶ Δανείων Ἀθηνῶν (Κεντρικῆ Ἐπηρεσίαν) ἐκδοθέντος του υπ' ἀριθ. 216113) τῆς 26.2.70 γραμματίου συστάσεως παρακαταθήκης συνολικοῦ ποσοῦ δραχμῶν ἑνδεκα ἑκατομμυρίων πεντακοσίων πενήνONTA ἐξ χιλιάδων ὀκτακοσίων ὀγδοήκοντα ἐπτὰ (11.556.887).

Ἡ παρούσα δημοσιευθῆτω διὰ τῆς Ἐφημερίδος τῆς Κυβερνήσεως.

Ἐν Ἀθήναις τῆ 13 Μαρτίου 1970

Ἐντολῆ Ἐπουργοῦ
Ὁ Διευθυντῆς
Α. ΦΙΛΙΠ ΠΑΚΟΠΟΥΛΟΣ

ΠΟΛΕΟΔΟΜΙΑ
Β. ΔΙΑΤΑΓΜΑΤΑ

(5)

Περί τροποποιήσεως του ρυμοτομικοῦ σχεδίου Χαϊδαρίου μετὰ συγχρόνου ἐπιβολῆς προκητείου εἰς τινὰ οἰκόπεδα αὐτοῦ.

ΚΩΝΣΤΑΝΤΙΝΟΣ
ΒΑΣΙΛΕΥΣ ΤΩΝ ΕΛΛΗΝΩΝ

Ἐχοντες υπ' ὄψιν τὰς διατάξεις του ἀπὸ 17 Ἰουλίου 1923 Ν. Δ)τος «περὶ σχεδίων πόλεων κλπ.», ὡς μεταγενεστέρως ἐτροποποιήθησαν καὶ συμπληρώθησαν καὶ εἰδικώτερον τῶν ἄρθρων 3, 9 καὶ 70 αὐτοῦ, καὶ ἰδόντες τὴν υπ' ἀριθ. 2729) 1969 γνωμοδότησιν του Συμβουλίου Δημοσίων Ἔργων (Τμήμα Μελετῶν), τὴν υπ' ἀριθ. 85)1969 πρᾶξιν του Δημοτικοῦ Συμβουλίου Χαϊδαρίου, ὡς καὶ τὴν υπ' ἀριθ. 107)1970 γνωμοδότησιν του Συμβουλίου τῆς Ἐπικρατείας, προτάσει του Ἡμε-

τέρου ἐπὶ τῶν Δημοσίων Ἔργων Ὑπουργοῦ, ἀπεφασίσαμεν καὶ διατάσσομεν:

Ἄρθρον μόνον.

1. Ἐγκρίνεται ἡ τροποποίησις τοῦ ρυμοτομικοῦ σχεδίου Χαϊδαρίου κατὰ τὰ ὑπ' ἀριθ. 216, 219, 223 καὶ 224 Ο.Τ., ὡς ἐμφαίνεται εἰς τὸ, ὑπὸ τοῦ Προϊσταμένου τῆς Ὑπηρεσίας Οἰκισμοῦ, τεθεωρημένον διὰ τῆς ὑπ' ἀριθ. Ε. 5444)1970 πράξεως αὐτοῦ, σχετικὸν πρωτότυπον διάγραμμα, ὑπὸ κλίμακα 1:500, οὗτινος συνοπτικὸν ἀντίτυπον δημοσιεύεται κατωτέρω.

2. Τροποποιεῖται τὸ προκήπιον (πρασινὰ) πλάτους τεσσάρων (4,00) μέτρων, κατὰ τὸ πρόσωπον τῶν οἰκοπέδων, ἐκδομημένων ἢ μὴ, τῶν κειμένων ἐντὸς τοῦ ὡς ἄνω τροποποιου-

μένου τμήματος τοῦ σχεδίου ρυμοτομίας (παρ. 1 τοῦ παρόντος), ὡς ἐν τῷ αὐτῷ σχεδίῳ ἐμφαίνεται.

Εἰς τὸν αὐτὸν ἐπὶ τῶν Δημοσίων Ἔργων Ὑπουργόν, ἀνατίθεμεν τὴν δημοσίευσιν καὶ ἐκτέλεσιν τοῦ παρόντος Διατάγματος.

Ἐν Ἀθήναις τῆ 24 Φεβρουαρίου 1970


Ἐν Ὄνόματι τοῦ Βασιλέως

Ο ΑΝΤΙΒΑΣΙΛΕΥΣ

ΓΕΩΡΓΙΟΣ ΖΩΓΤΑΚΗΣ

Ο ΕΠΙ ΤΩΝ ΔΗΜΟΣΙΩΝ ΕΡΓΩΝ ΥΠΟΥΡΓΟΣ

Κ. ΠΑΠΑΔΗΜΗΤΡΙΟΥ

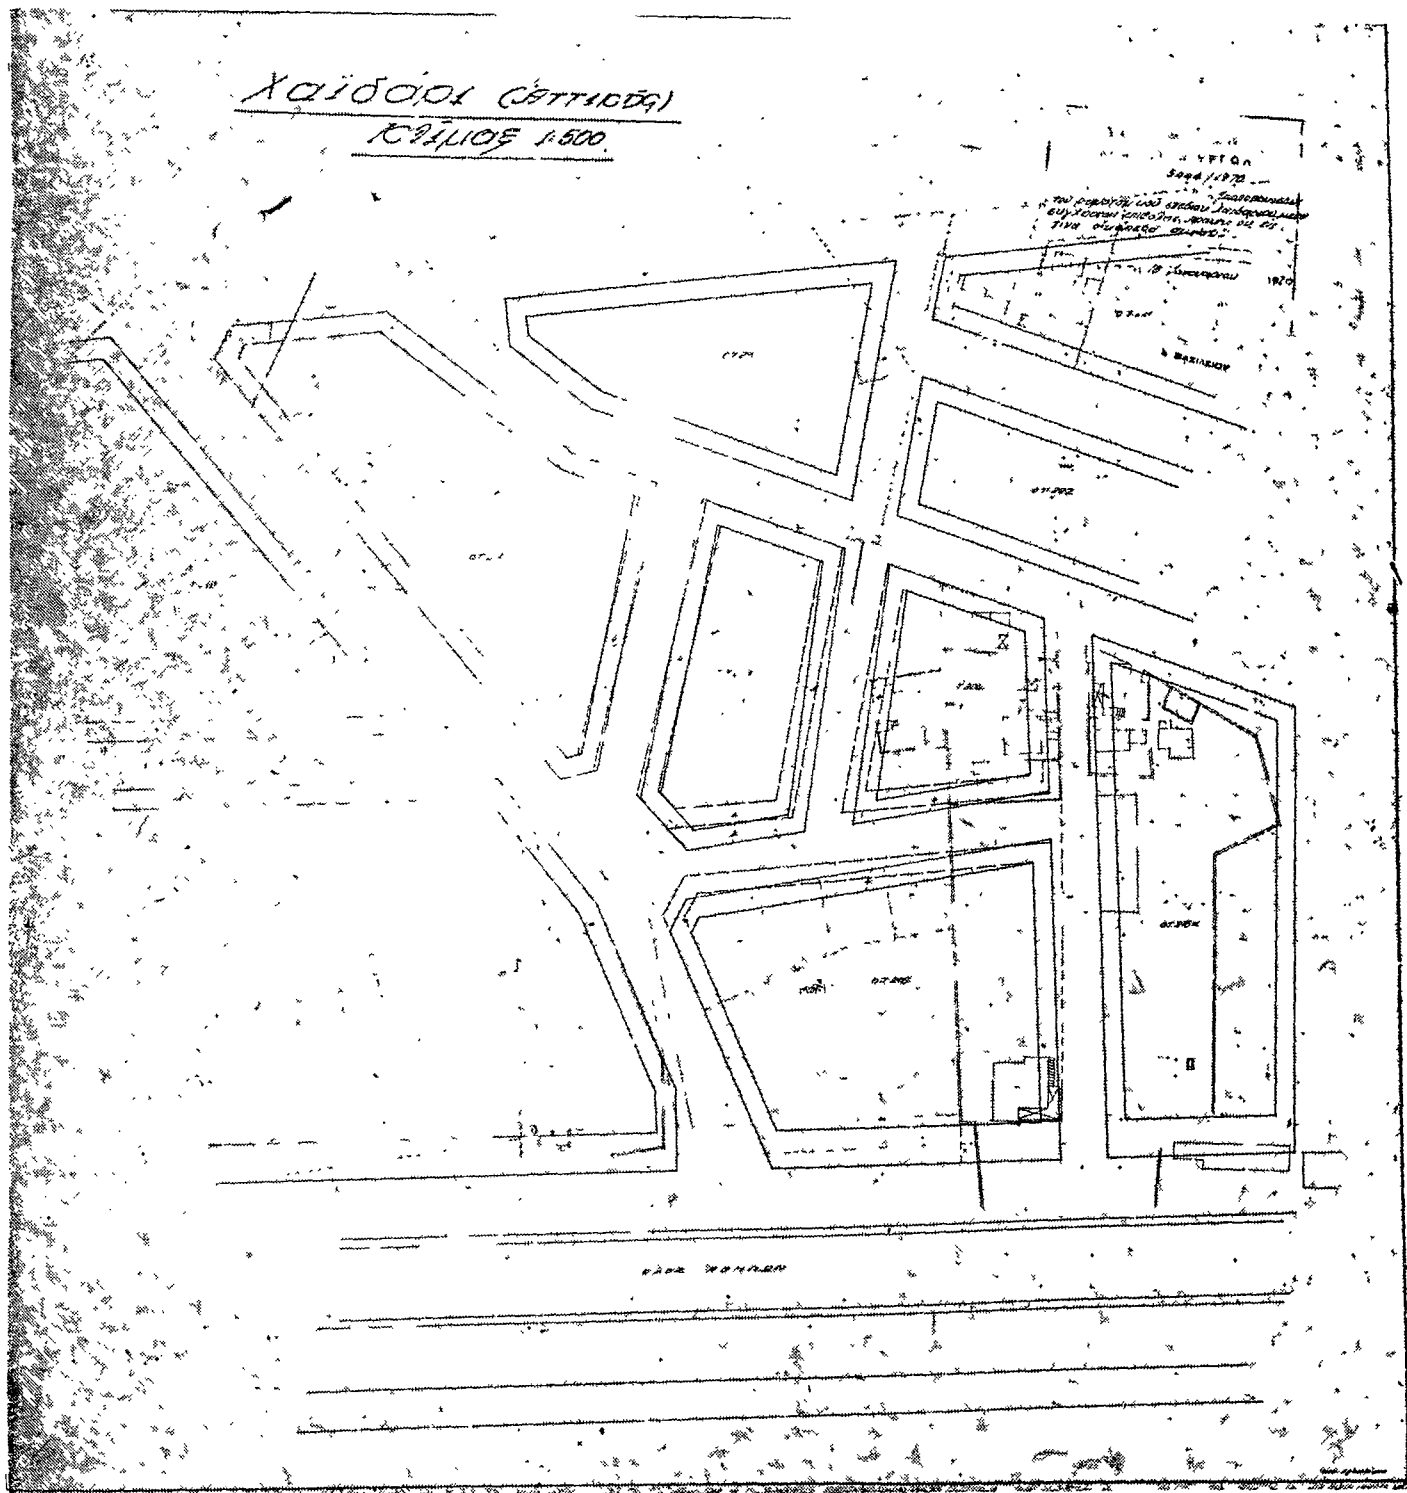

(6)

Περὶ τροποποιήσεως τοῦ ρυμοτομικοῦ σχεδίου Ἀθηνῶν.

**ΚΩΝΣΤΑΝΤΙΝΟΣ
ΒΑΣΙΛΕΥΣ ΤΩΝ ΕΛΛΗΝΩΝ**

Ἐχοντες ὑπ' ὄψιν τὰς διατάξεις τοῦ ἀπὸ 17 Ἰουλίου 1923 Ν. Δ)τος «περὶ σχεδίων πόλεων κλπ.», ὡς μεταγενεστέρως ἐτροποποιήθησαν καὶ συνεπληρώθησαν καὶ εἰδικώτερον τῶν ἀρθρῶν 3 καὶ 70 αὐτοῦ, καὶ ἰδόντες τὴν ὑπ' ἀριθ. 118)28.1.1970 γνωμοδότησιν τοῦ Συμβουλίου Δημοσίων Ἔργων, Τμήμα Μελετῶν, ὡς καὶ τὰς ὑπ' ἀριθ. 326)1969 καὶ 816)1969 πράξεις τοῦ Δημοτικοῦ Συμβουλίου Ἀθηναίων, προτάσει τοῦ Ἡμετέρου ἐπὶ τῶν Δημοσίων Ἔργων Ἵπουργοῦ, ἀπεφασίσαμεν καὶ διατάσσομεν:

Ἄρθρον μόνον.

Ἐγκρίνεται ἡ τροποποίησις τοῦ ρυμοτομικοῦ σχεδίου Ἀθη-

νῶν κατὰ τὰς ὁδοὺς Ἑδίσσον καὶ Ἀγαπήγορος ὡς ἐμφαίνεται εἰς τὸ, ὑπὸ τοῦ Προϊσταμένου τῆς Ἵπηρεσίας Οἰκισμοῦ, τεθεωρημένον διὰ τῆς ὑπ' ἀριθ. Ε. 6079)1970 πράξεως αὐτοῦ, σχετικὸν πρωτότυπον διάγραμμα, ὑπὸ κλίμακα 1: 500, οὗτινος συνοπτικὸν ἀντίτυπον δημοσιεύεται κατωτέρω.


Εἰς τὸν αὐτὸν ἐπὶ τῶν Δημοσίων Ἔργων Ἵπουργόν, ἀνατίθεμεν τὴν δημοσίευσιν καὶ ἐκτέλεσιν τοῦ παρόντος Διατάγματος.

Ἐν Ἀθῆναις τῇ 4 Μαρτίου 1970

Ἐν Ὄνοματι τοῦ Βασιλέως

**Ο ΑΝΤΙΒΑΣΙΛΕΥΣ
ΓΕΩΡΓΙΟΣ ΣΩ-ΓΙΑΚΗΣ**

**Ο ΕΠΙ ΤΩΝ ΔΗΜΟΣΙΩΝ ΕΡΓΩΝ ΥΠΟΥΡΓΟΣ
Κ. ΠΑΠΑΔΗΜΗΤΡΙΟΥ**

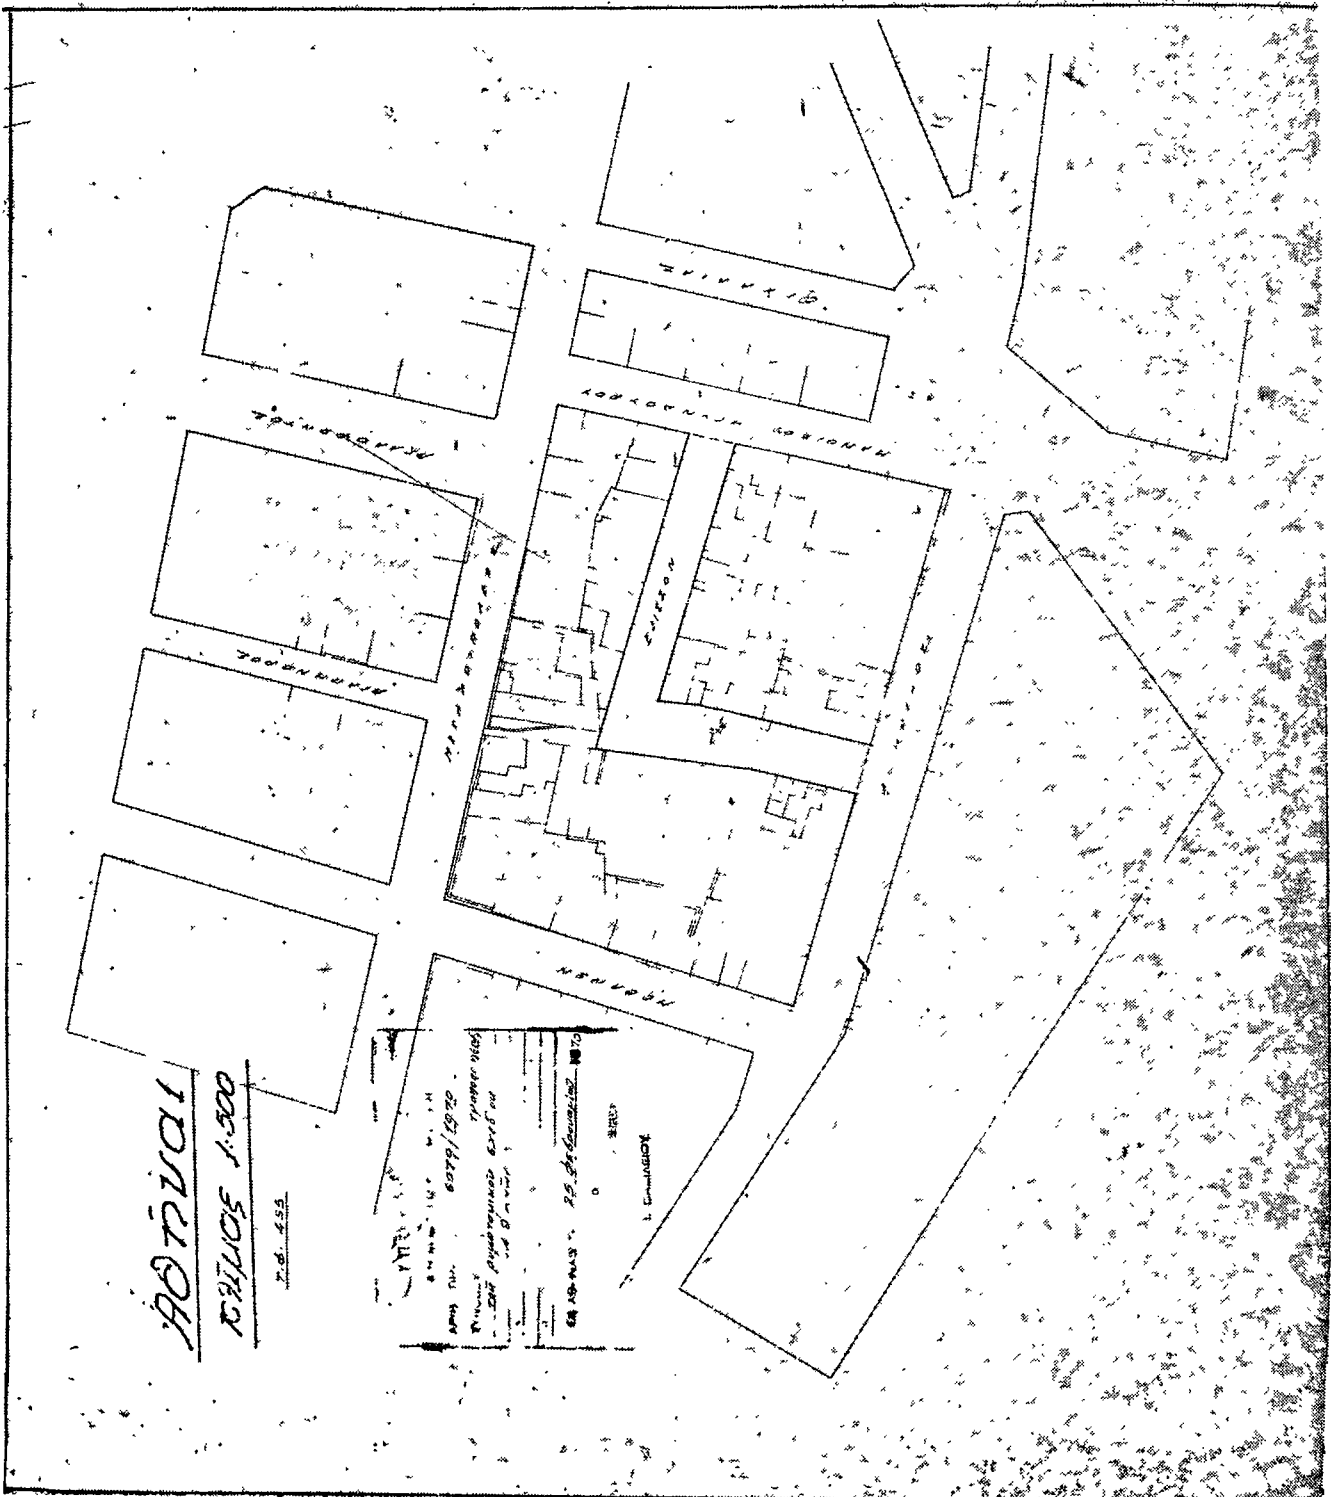

(7)

Περὶ τροποποιήσεως τοῦ ρυμοτομικοῦ σχεδίου Ἀθηνῶν.

**ΚΩΝΣΤΑΝΤΙΝΟΣ
ΒΑΣΙΛΕΥΣ ΤΩΝ ΕΛΛΗΝΩΝ**

Ἐχοντες ὑπ' ὄψιν τὰς διατάξεις τοῦ ἀπὸ 17 Ἰουλίου 1923 Ν.Δ. «περὶ σχεδίων πόλεων κλπ.», ὡς μεταγενεστέρως ἐτροποποιήθησαν καὶ συνεπληρώθησαν καὶ εἰδικώτερον τῶν ἄρθρων 3 καὶ 70 αὐτοῦ, τὰς διατάξεις τοῦ ἀπὸ 8.9.1923 Δ)τος «περὶ καθορισμοῦ τῶν κατὰ τὸ ἄρθρον 3 τοῦ ἀπὸ 17.7.1923 Ν.Δ. «περὶ σχεδίων πόλεων κλπ. προθεσμίας» (ΦΕΚ 257)Α') καὶ τὸ ὅτι ἡ κατὰ τὸ Διάταγμα αὐτὸ προθεσμία παρήλθεν ἀπρακτος καὶ ἰδόντες τὰς ὑπ' ἀριθ. 2335)69 καὶ 56)70 συμφώνους γνωμοδοτήσεις τοῦ Συμβουλίου Δημοσίων Ἔργων (Τμήμα Μελετῶν), προτάσει τοῦ Ἡμετέρου ἐπὶ τῶν Δημοσίων Ἔργων Ὑπουργοῦ, ἀπεφασίσαμεν καὶ διατάσσομεν:

Ἄρθρον μόνον.

Ἐγκρίνεται ἡ τροποποίησις τοῦ ρυμοτομικοῦ σχεδίου Ἀθηνῶν, διὰ καταργήσεως τοῦ παρὰ τὰς ὁδοὺς Θήρας καὶ Ἱεροσολύμων χώρου τοῦ προοριζομένου διὰ ἀνέγερσιν σχολείου, ὡς ἐμφαίνεται εἰς τὸ, ὑπὸ τοῦ Προϊσταμένου τῆς Ὑπηρεσίας Οἰκισμοῦ, τεθεωρημένον διὰ τῆς ὑπ' ἀριθ. Ε. 7262)70 πράξεως αὐτοῦ, σχετικὸν πρωτότυπον διάγραμμα, ὑπὸ κλίμακα 1:500, οὕτινος συνοπτικὸν ἀντίτυπον δημοσιεύεται κατωτέρω.

Εἰς τὸν αὐτὸν ἐπὶ τῶν Δημοσίων Ἔργων Ὑπουργόν. ἀνατίθεμεν τὴν δημοσίευσιν καὶ ἐκτέλεσιν τοῦ παρόντος Δ)τος.

Ἐν Ἀθήναις τῇ 4 Μαρτίου 1970

Ἐν Ὄνομαί τοῦ Βασιλέως

**Ο ΑΝΤΙΒΑΣΙΛΕΥΣ
ΓΕΩΡΓΙΟΣ ΖΩΪΤΑΚΗΣ**

Ο ΕΠΙ ΤΩΝ ΔΗΜΟΣΙΩΝ ΕΡΓΩΝ ΥΠΟΥΡΓΟΣ
Κ. ΠΑΠΑΔΗΜΗΤΡΙΟΥ



(8)

Περὶ τροποποιήσεως τοῦ ρυμοτομικοῦ σχεδίου Ἀθηνῶν.

**ΚΩΝΣΤΑΝΤΙΝΟΣ
ΒΑΣΙΛΕΥΣ ΤΩΝ ΕΛΛΗΝΩΝ**

Ἐχόντες ὑπ' ὄψιν τὰς διατάξεις τοῦ ἀπὸ 17 Ἰουλίου 1923 Ν. Δ)τος «περὶ σχεδίων πόλεων κλπ.», ὡς μεταγενεστέρως ἐτροποποιήθησαν καὶ συνεπληρώθησαν καὶ ἐιδικώτερον τῶν ἀρθρῶν 3 καὶ 70 αὐτοῦ, καὶ ἰδόντες τὴν ὑπ' ἀριθ. 102)28.1. 1970 γνωμοδότησιν τοῦ Συμβουλίου Δημοσίων Ἔργων (Τμήμα Μελετῶν), ὡς καὶ τὰς ὑπ' ἀριθ. 1293)68 καὶ 505)69 πράξεις τοῦ Δημ. Συμβουλίου Ἀθηναίων, προτάσει τοῦ Ἡμετέρου ἐπὶ τῶν Δημοσίων Ἔργων Ἵπουργοῦ, ἀπεφασίσαμεν καὶ διατάσσομεν:

Ἄρθρον μόνον.

Ἐγκρίνεται ἡ τροποποίησις τοῦ ρυμοτομικοῦ σχεδίου Ἀθη-

νῶν εἰς τὴν ὁδὸν Γάγγρας, ὡς ἐμφαίνεται εἰς τό, ὑπὸ τοῦ Προϊσταμένου Ἵπηρεσίας Οἰκισμοῦ, τεθεωρημένον διὰ τῆς ὑπ' ἀριθ. Ε. 4555)1970 πράξεως αὐτοῦ, σχετικὸν πρωτότυπον διάγραμμα, ὑπὸ κλίμακα 1 : 500, οὔτινος συνοπτικὸν ἀντίτυπον δημοσιεύεται κατωτέρω.


Εἰς τὸν αὐτὸν ἐπὶ τῶν Δημοσίων Ἔργων Ἵπουργόν, ἀνατίθεμεν τὴν δημοσίευσιν καὶ ἐκτέλεσιν τοῦ παρόντος Δ)τος.

Ἐν Ἀθήναις τῇ 4 Μαρτίου 1970

Ἐν Ὄνομαι τοῦ Βασιλέως

**Ο ΑΝΤΙΒΑΣΙΛΕΥΣ
ΓΕΩΡΓΙΟΣ ΖΩ-ΙΤΑΚΗΣ**

Ο ΕΠΙ ΤΩΝ ΔΗΜΟΣΙΩΝ ΕΡΓΩΝ ΥΠΟΥΡΓΟΣ
Κ. ΠΑΠΑΔΗΜΗΤΡΙΟΥ

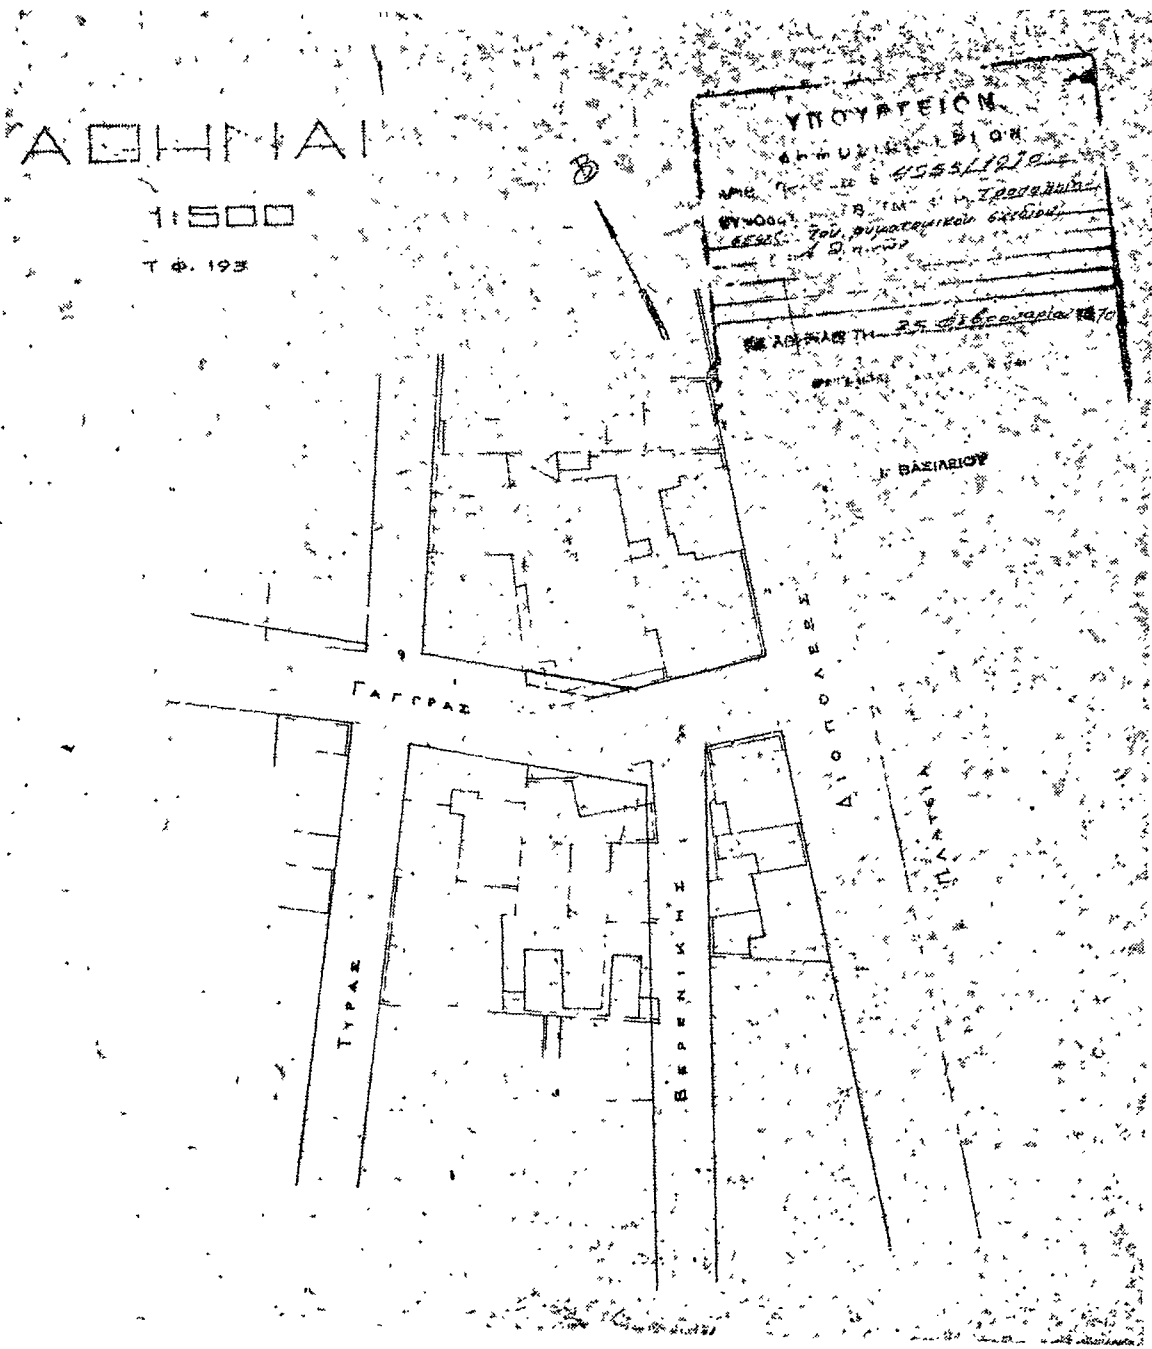

(9)

Περὶ τροποποιήσεως τοῦ ρυμοτομικοῦ σχεδίου Θεσσαλονίκης.

**ΚΩΝΣΤΑΝΤΙΝΟΣ
ΒΑΣΙΛΕΥΣ ΤΩΝ ΕΛΛΗΝΩΝ**

Ἐχοντες ὑπ' ὄψει τὰς διατάξεις τοῦ ἀπὸ 17 Ἰουλίου 1923 Ν. Δ)τος «περὶ σχεδίων πόλεων κλπ.», ὡς μεταγενεστέρως ἐτροποποιήθησαν καὶ συνεπληρώθησαν καὶ εἰδικώτερον τῶν ἄρθρων 3 καὶ 70 αὐτοῦ, τὸν Α.Ν. 314)1968 «περὶ παροχῆς, εἰς τὸν Ὑπουργὸν Βορείου Ἑλλάδος καὶ τοὺς Νομάρχας, ἀρμοδιότητος ἐπὶ θεμάτων ἐγκρίσεως, ἐπεκτάσεως ἢ τροποποιήσεως σχεδίων πόλεων καὶ κωμῶν» (ΦΕΚ 47 Α')1968) καὶ ἰδόντες τὰς ὑπ' ἀριθ. 266)1969 καὶ 777)1969 πράξεις τοῦ Δημοτικοῦ Συμβουλίου Θεσσαλονίκης, ὡς καὶ τὴν ὑπ' ἀριθ. 10) 1970 γνωμοδότησιν τοῦ Περιφερειακοῦ Συμβουλίου Δημοσίων Ἔργων VIIης Περιφέρειας (Θεσσαλονίκης), προτάσει τοῦ Ἡμετέρου Ὑπουργοῦ Βορείου Ἑλλάδος, ἀπεφασίσαμεν καὶ διατάσσομεν:

Ἄρθρον μόνον.

Ἐγκρίνεται ἡ τροποποίησις τοῦ ρυμοτομικοῦ σχεδίου Θεσσαλονίκης, εἰς τὸ μεταξὺ τῶν ὁδῶν Ἰκτινοῦ, Μακένζη Κίγγη, Παύλου Μελά καὶ Ζεῦξιδος περικλειόμενον οἰκοδομικὸν τετράγωνον, ὡς ἐμφαίνεται εἰς τὸ, ὑπὸ τοῦ Διευθυντοῦ τῆς VIIης Περιφερειακῆς Διευθύνσεως Δημοσίων Ἔργων (Θεσσαλονίκης), τεθεωρημένον διὰ τῆς ὑπ' ἀριθ. 20216)1970 πράξεως αὐτοῦ. σχετικὸν πρωτότυπον διάγραμμα, ὑπὸ κλίμακα 1 : 500, οὔτινος συνοπτικὸν ἀντίτυπον δημοσιεύεται κατωτέρω.


Εἰς τὸν αὐτὸν Ὑπουργὸν Βορείου Ἑλλάδος, ἀνατίθεμεν τὴν δημοσίευσιν καὶ ἐκτέλεσιν τοῦ παρόντος Διατάγματος.

Ἐν Ἀθήναις τῆ 24 Φεβρουαρίου 1970

Ἐν Ὄνομαι τοῦ Βασιλέως

**Ο ΑΝΤΙΒΑΣΙΛΕΥΣ
ΓΕΩΡΓΙΟΣ ΖΩΪΤΑΚΗΣ**

Ο ΥΠΟΥΡΓΟΣ ΒΟΡΕΙΟΥ ΕΛΛΑΔΟΣ
ΑΛΕΞ. ΜΑΤΘΑΙΟΥ

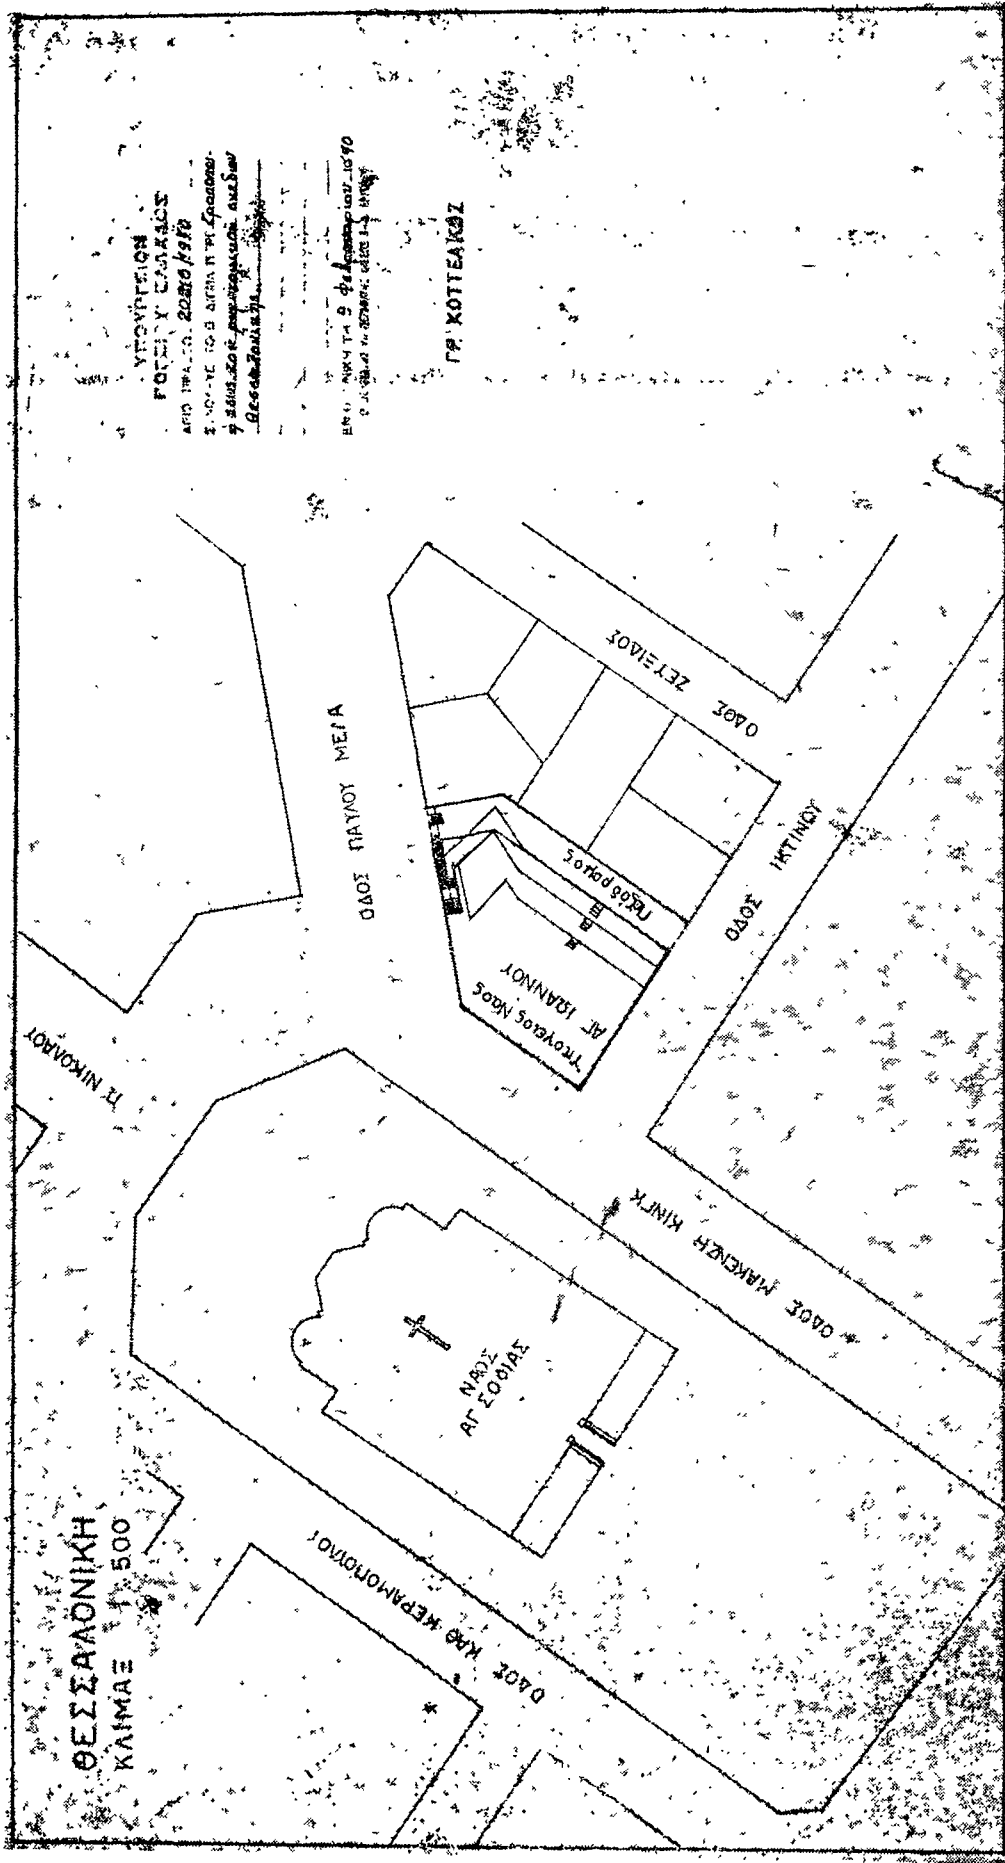

ΥΠΟΥΡΓΕΙΟΝ
 ΓΕΩΡΓΙΑΣ ΚΑΙ
 ΑΓΡΟΤΙΚΩΝ ΕΡΓΩΝ
 ΕΠΙΧΕΙΡΗΣΙΣ
 ΔΙΑΧΕΙΡΙΣΕΩΣ ΚΑΙ
 ΕΚΜΟΝΗΣ
 ΕΡΓΩΝ
 ΕΠΙΧΕΙΡΗΣΙΣ
 ΔΙΑΧΕΙΡΙΣΕΩΣ ΚΑΙ
 ΕΚΜΟΝΗΣ

Γ. ΚΟΤΤΕΛΑΚΗΣ

ΘΕΣΣΑΛΟΝΙΚΗ
 ΚΑΙΜΑΞ 1500